STAVBA: Dobudovanie základnej technickej infraštruktúry pre MRK v obci Zliechov

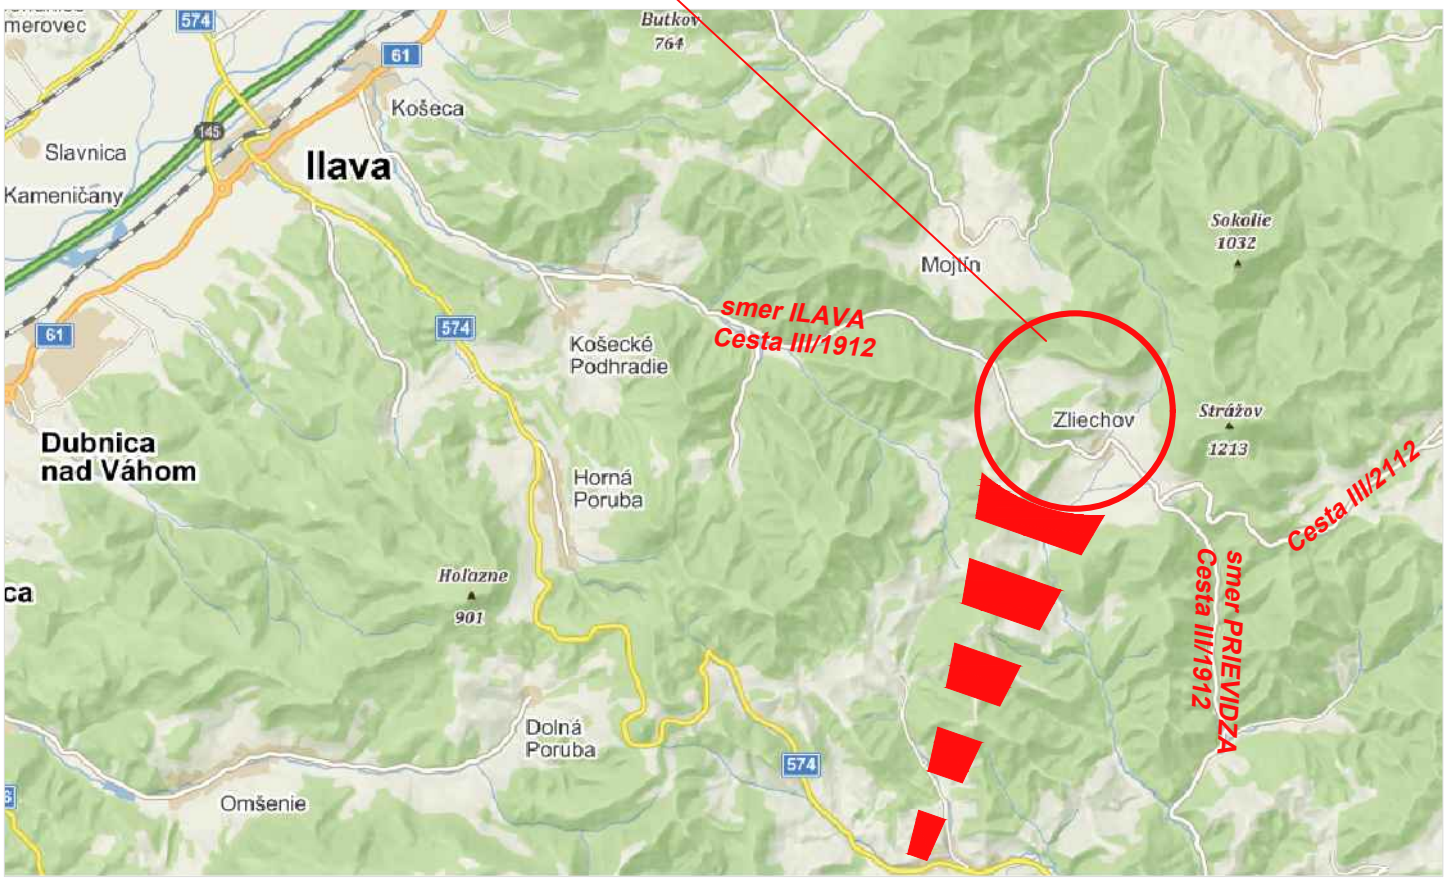

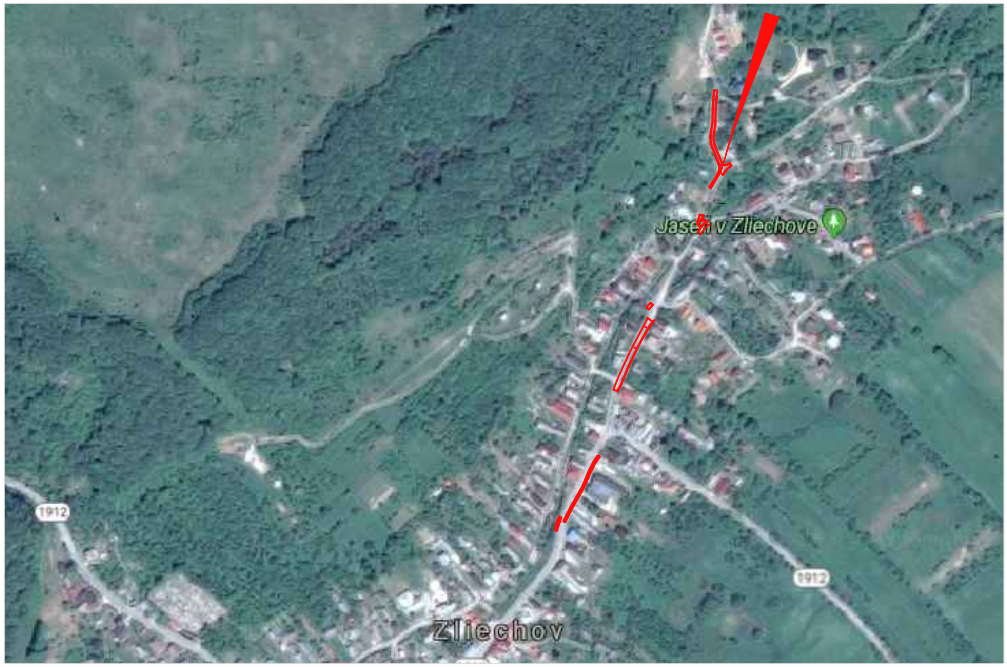

VED.PROJEKTANT	ZODP. PROJEKTANT	PROJEKTOVAL
ING.L.RYTYCHOVÁ	ING.L.RYTYCHOVÁ	ING.L.RYTYCHOVÁ
Krajský úrad: Trenčiansky	Okres.úrad: Ilava	Kat.územie: Zliechov
STAVEBNÍK:	**Obec Zliechov, Obecný úrad - Zliechov - 233, 018 32 Zliechov**	

RR + projekt, s.r.o.
architektonicko projektová kancelária
Krajná 18/3, 971 01 Prievidza
mobil : 0908/ 222 850
mail: richterrado@gmail.com

NÁZOV STAVBY

Dobudovanie základnej technickej infraštruktúry pre MRK v obci Zliechov

FORMÁT:	1 X A4
DÁTUM:	08/2019
STUPEŇ PD:	RP
ZAK.ČÍSLO:	500-002-19

NÁZOV VÝKRESU	SITUÁCIA ŠIRŠÍCH VZŤAHOV	MIERKA:	ČÍSLO VÝKR.: 1