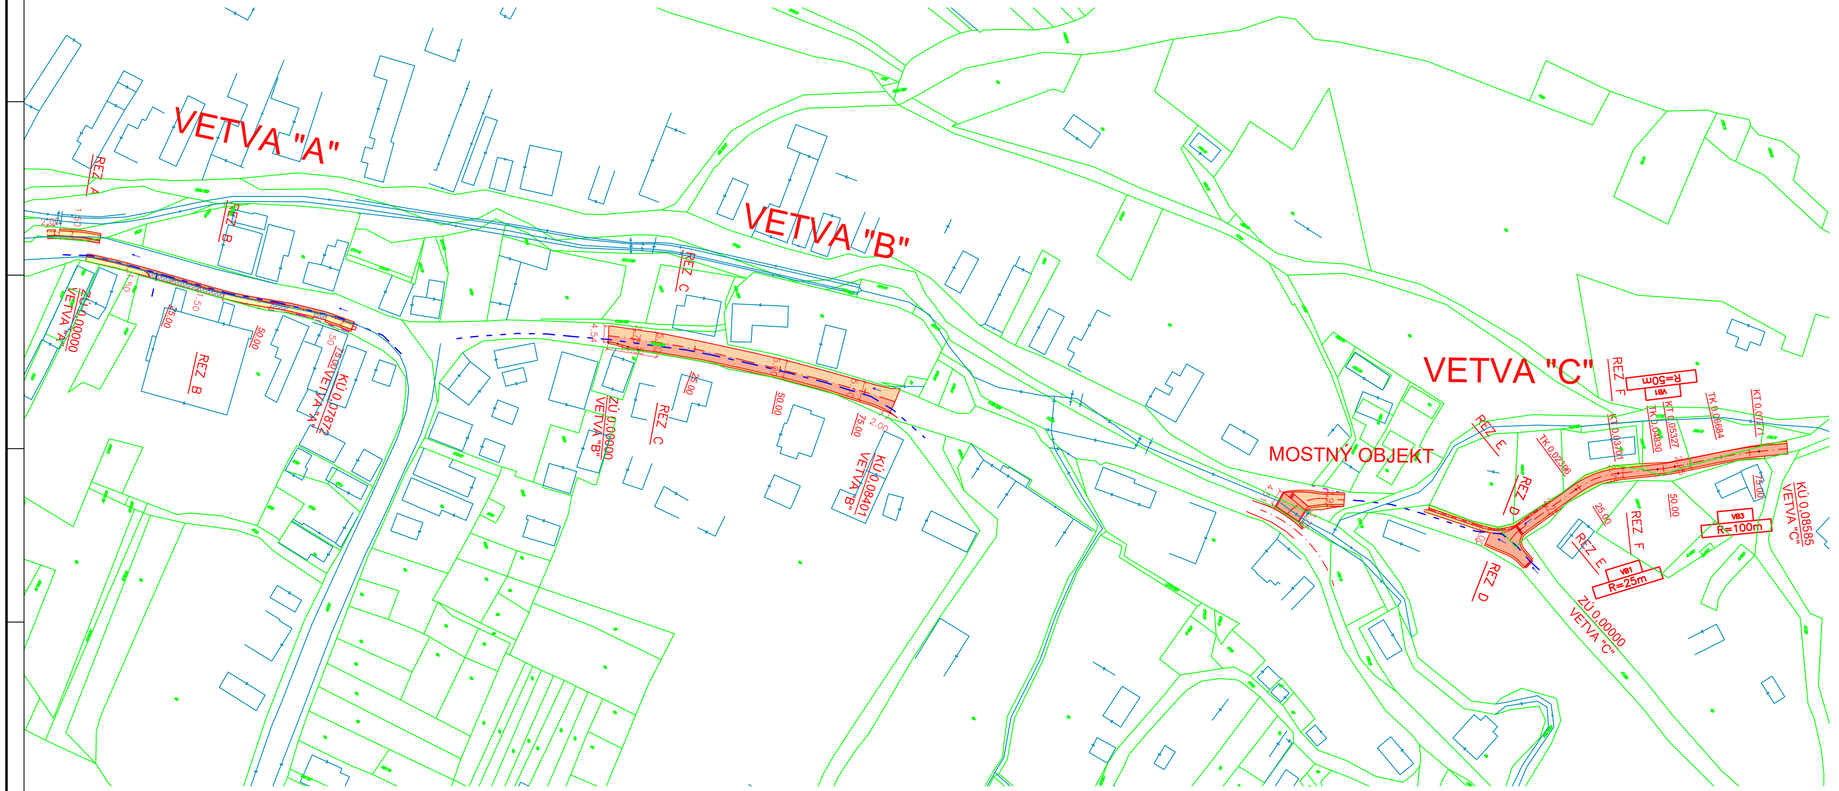

LEGENDA PLÔCH:

- SPEVNENÉ PLOCHY-CHODNÍK, BETÓNOVÁ DLAŽBA 60mm
- SPEVNENÉ PLOCHY- VJAZDY, BETÓNOVÁ DLAŽBA 80mm
- KOMUNIKÁCIA - NOVÁ OBRUSNÁ A PODKLADOVÁ VRSTVA
- KOMUNIKÁCIA -REKONŠTRUKCIA CELEJ KONŠTRUKCIE VOZOVKY
- KOMUNIKÁCIA - PREPLÁTOVANIE
- ÚPRAVA TERÉNU+ZELEŇ

INŽINIERSKE SIETE EXISTUJÚCE:

- NN VEDENIE
- VODOVOD

POZNÁMKA:

ZÁKRES INŽINIERSKÝCH SIETÍ JE LEN INFORMATÍVNY
A PRED ZAHÁJENÍM STAVEBNÝCH PRÁC JE NUTNÉ SIETE
VYTÝČIŤ V SPOLUPRÁCI SO SPRÁVCAMI A VIDITELNE
OZNAČIŤ V TERÉNE.

SÚADNICOVÝ SYSTÉM: JTSK
VÝŠKOVÝ SYSTÉM: Bpv

VED.PROJEKTANT	ZODP. PROJEKTANT	PROJEKTOVAL
ING.L.RYTYCHOVÁ	ING.L.RYTYCHOVÁ	ING.L.RYTYCHOVÁ
Krajský úrad: Trenčiansky	Okres.úrad: Ilava	Kat.územie: Zliechov
STAVEBNÍK:	Obec Zliechov, Obecný úrad - Zliechov - 233, 018 32 Zliechov	

RR + projekt, s.r.o.
architektonicko projektová kancelária
Krajná 13/ 3, 971 01 Prievidza
mobil : 0908/ 222 860
mail: richterrado@gmail.com

NÁZOV STAVBY

Dobudovanie základnej technickej infraštruktúry pre MRK v obci Zliechov

FORMÁT:	4 X A4
DÁTUM:	08/2019
STUPEŇ PD:	RP
ZAK.ČÍSLO:	500-002-19
MIERKA:	ČÍSLO VÝKR.:
1:1000	2

NÁZOV VÝKRESU: CELKOVÁ SITUÁCIA