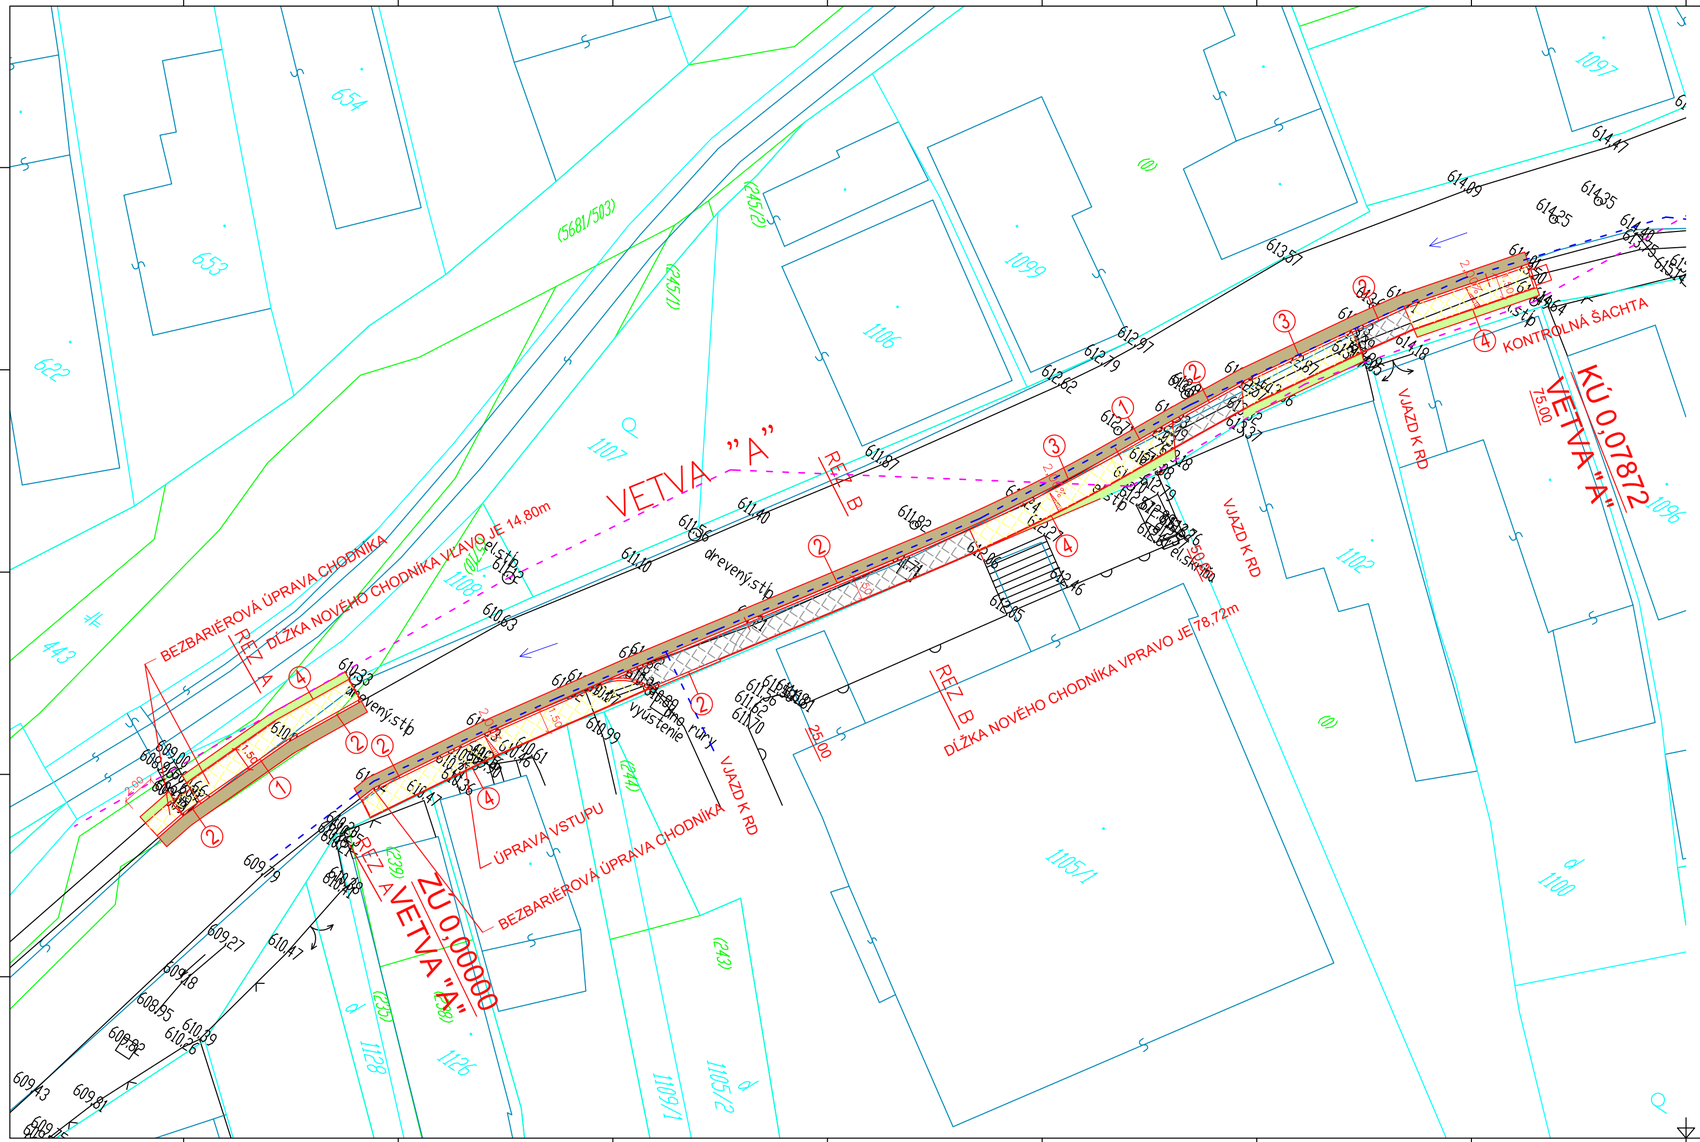

LEGENDA PLÔCH:

- SPEVNENÉ PLOCHY-CHODNÍK, BETÓNOVÁ DLAŽBA 60mm
- SPEVNENÉ PLOCHY- VJAZDY, BETÓNOVÁ DLAŽBA 80mm
- KOMUNIKÁCIA - PREPLÁTOVANIE
- ÚPRAVA TERÉNU+ZELEŇ
- SMER ODVODNENIA POVRCHOVEJ VODY

LEGENDA OBRUBNÍKOV:

1. BETONOVÝ OBRUBNÍK CESTNÝ 100/15/25 DO BET.LÔŽKA C12/15
2. BETONOVÝ OBRUBNÍK CESTNÝ ZNÍŽENÝ 100(500)/15/15 DO BET.LÔŽKA C12/15
3. BETONOVÝ OBRUBNÍK CESTNÝ S ODVODNENÍM 500/15/30,5 DO BET.LÔŽKA C12/15
4. BETONOVÝ OBRUBNÍK PARKOVÝ 100/5/20 DO BET.LÔŽKA C12/15

INŽINIERSKE SIETE EXISTUJÚCE:

- NN VEDENIE
- VODOVOD

POZNÁMKA:

ZÁKRES INŽINIERSKÝCH SIETÍ JE LEN INFORMATÍVNY A PRED ZAHÁJENÍM STAVEBNÝCH PRÁC JE NUTNÉ SIETE VYTÝČIŤ V SPOLUPRÁCI SO SPRÁVCAMI A VIDITELNE OZNAČIŤ V TERÉNE.

SÚADNICOVÝ SYSTÉM: JTSK
VÝŠKOVÝ SYSTÉM: Bpv

VED.PROJEKTANT	ZODP. PROJEKTANT	PROJEKTOVAL
ING.L.RYTYCHOVÁ	ING.L.RYTYCHOVÁ	ING.L.RYTYCHOVÁ
Krajský úrad: Trenčiansky	Okres.úrad: Ilava	Kat.územie: Zliechov
STAVEBNÍK:	**Obec Zliechov, Obecný úrad - Zliechov - 233, 018 32 Zliechov**	

RR + projekt, s.r.o.
architektonicko projektová kancelária
Krajná 18/3, 971 01 Prievidza
mobil : 0908/ 222 890
mail: richterrado@gmail.com

NÁZOV STAVBY

Dobudovanie základnej technickej infraštruktúry pre MRK v obci Zliechov

FORMÁT:	3 X A4
DÁTUM:	08/2019
STUPEŇ PD:	RP
ZAK.ČÍSLO:	500-002-19

NÁZOV VÝKRESU	SITUÁCIA - VETVA "A"	MIERKA: 1:250	ČÍSLO VÝKR.: 3