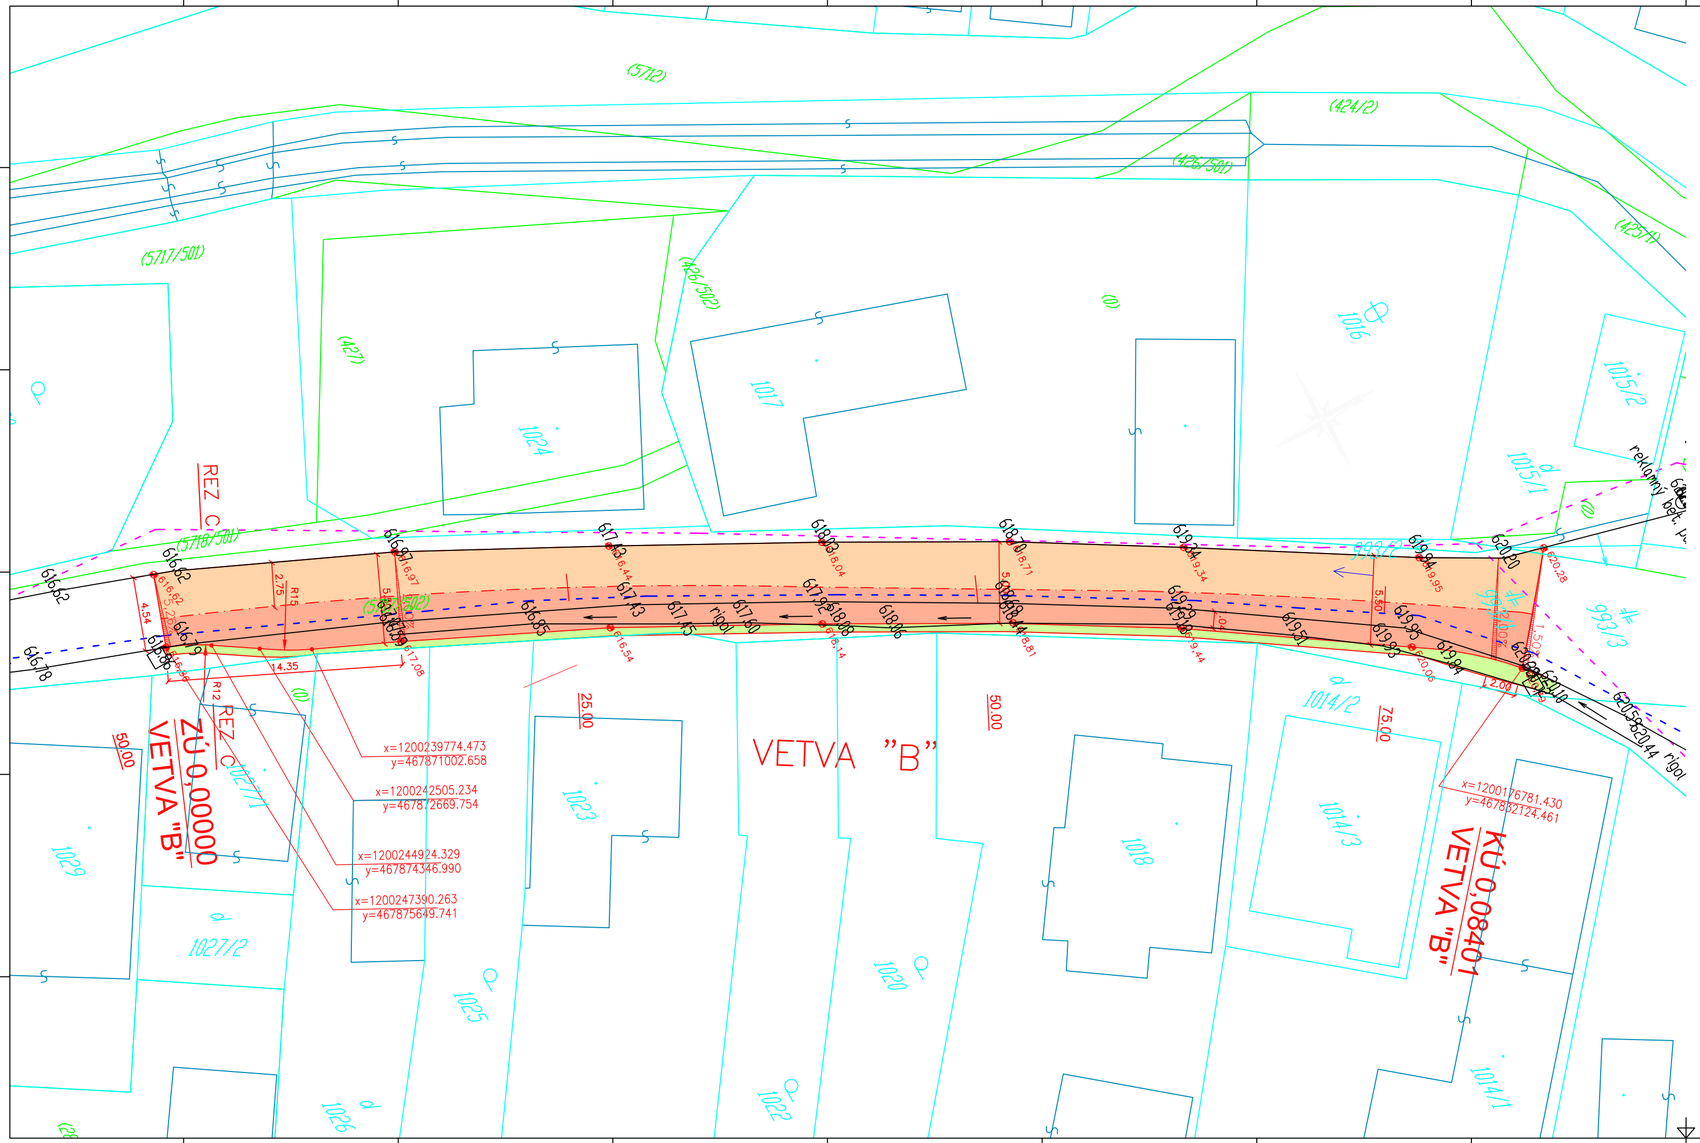

LEGENDA PLÔCH:

- KOMUNIKÁCIA -REKONŠTRUKCIA CELEJ KONŠTRUKCIE VOZOVKY
- KOMUNIKÁCIA - NOVÁ OBRUSNÁ A PODKLADOVÁ VRSTVA
- KOMUNIKÁCIA - PREPLÁTOVANIE
- ÚPRAVA TERÉNU+ZELEŇ
- SMER ODVODNENIA POVRCHOVEJ VODY

INŽINIERSKE SIETE EXISTUJÚCE:

- VEREJNÉ OSVETLENIE
- VODOVOD

POZNÁMKA:

ZÁKRES INŽINIERSKÝCH SIETÍ JE LEN INFORMATÍVNY
A PRED ZAHÁJENÍM STAVEBNÝCH PRÁC JE NUTNÉ SIETE
VYTÝČIŤ V SPOLUPRÁCI SO SPRÁVCAMI A VIDITELNE
OZNAČIŤ V TERÉNE.

SÚADNICOVÝ SYSTÉM: JTSK
VÝŠKOVÝ SYSTÉM: Bpv

VED.PROJEKTANT	ZODP. PROJEKTANT	PROJEKTOVAL	RR + projekt, s.r.o. architektonicko projektová kancelária Krajná 18/3, 971 01 Prievidza mobil : 0908/222 850 mail: richterrado@gmail.com
ING.L.RYTYCHOVÁ	ING.L.RYTYCHOVÁ	ING.L.RYTYCHOVÁ	
Krajský úrad: Trenčiansky	Okres.úrad: Ilava	Kat.územie: Zliechov	
STAVEBNÍK:	**Obec Zliechov, Obecný úrad - Zliechov - 233, 018 32 Zliechov**		

NÁZOV STAVBY	**Dobudovanie základnej technickej infraštruktúry pre MRK v obci Zliechov**	FORMÁT:	3 X A4
		DÁTUM:	08/2019
		STUPEŇ PD:	RP
		ZAK.ČÍSLO:	500-002-19
NÁZOV VÝKRESU	SITUÁCIA - VETVA "B"	MIERKA: 1:250	ČÍSLO VÝKR.: 4