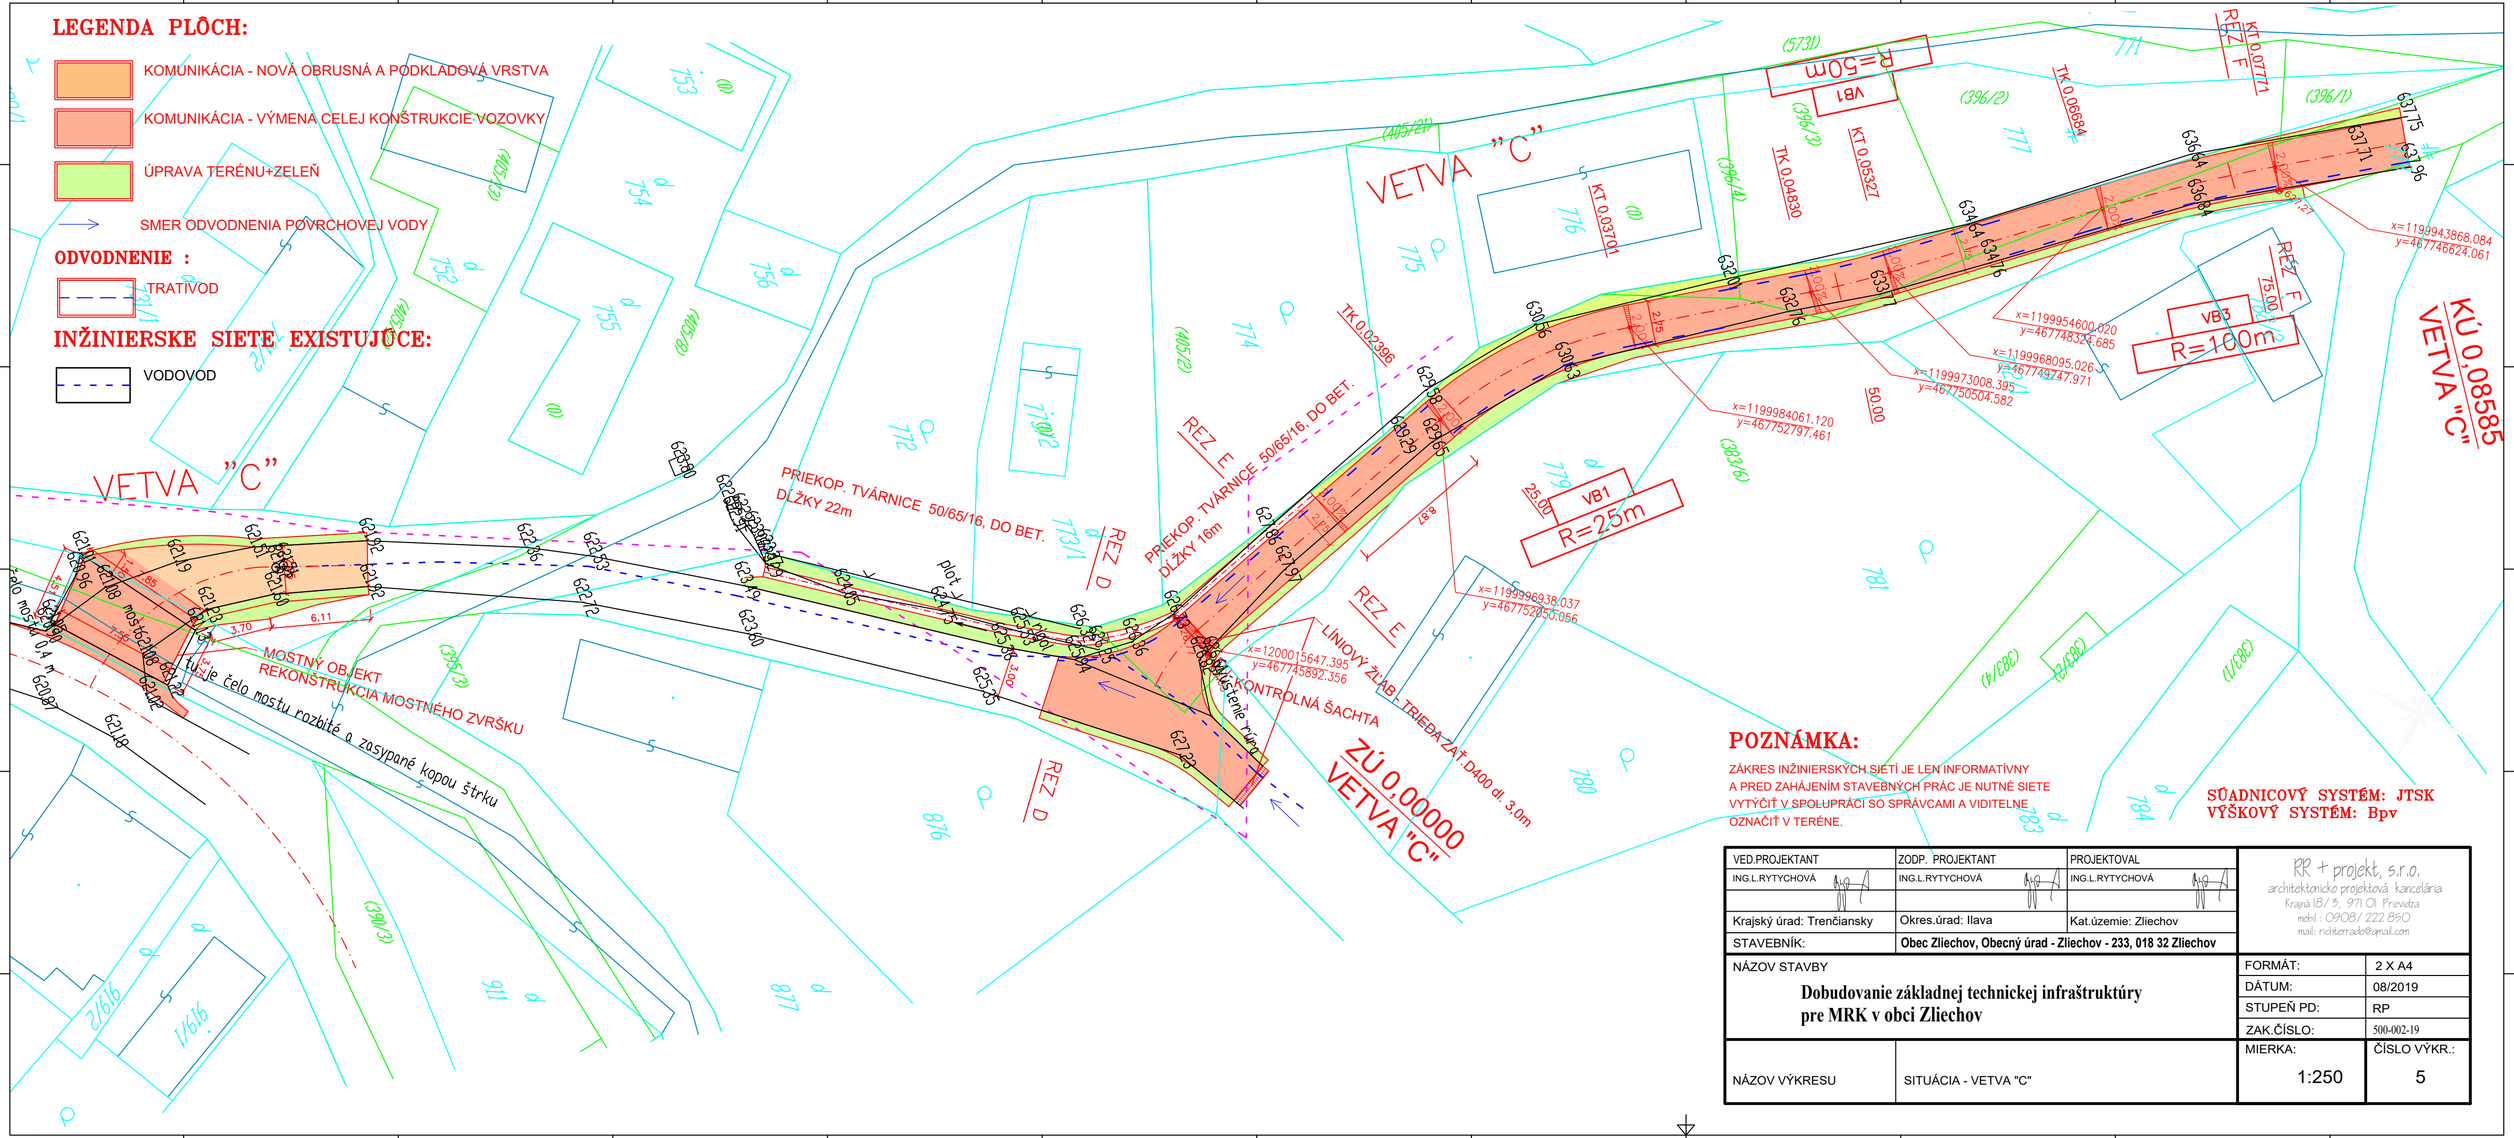

POZNÁMKA:

ZÁKRES INŽINIERSKYCH SIETÍ JE LEN INFORMATÍVNY A PRED ZAHÁJENÍM STAVEBNÝCH PRÁC JE NUTNÉ SIETE VYTÝČIŤ V SPOLUPRÁCI SO SPRÁVCAMI A VIDITELNE OZNAČIŤ V TERÉNE.

SÚRADNICOVÝ SYSTÉM: JTSK
VÝŠKOVÝ SYSTÉM: Bpv

VED.PROJEKTANT	ZODP. PROJEKTANT	PROJEKTOVAL
ING.L.RYTYCHOVÁ	ING.L.RYTYCHOVÁ	ING.L.RYTYCHOVÁ
Krajský úrad: Trenčiansky	Okres.úrad: Ilava	Kat.územie: Zliechov
STAVEBNÍK:	**Obec Zliechov, Obecný úrad - Zliechov - 233, 018 32 Zliechov**	

RR + projekt, s.r.o.
architektonicko projektová kancelária
Krajná 18/ 3, 971 01 Prievidza
mobil : 0908/ 222 860
mail: richterrado@gmail.com

NÁZOV STAVBY	**Dobudovanie základnej technickej infraštruktúry pre MRK v obci Zliechov**
FORMÁT:	2 X A4
DÁTUM:	08/2019
STUPEŇ PD:	RP
ZAK.ČÍSLO:	500-002-19
NÁZOV VÝKRESU	SITUÁCIA - VETVA "C"
MIERKA:	1:250
ČÍSLO VÝKR.:	5