CHODNÍKY A VJAZDY

PODORYS 1:50

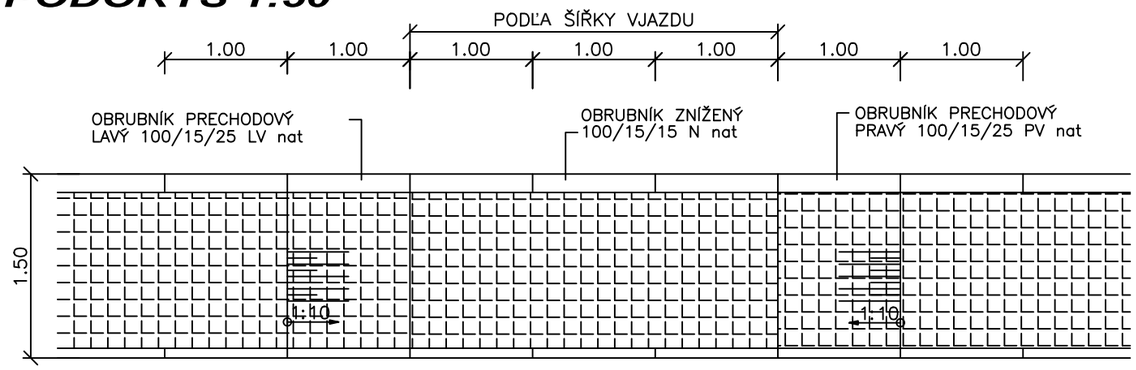

PRIEČNY REZ 1:20

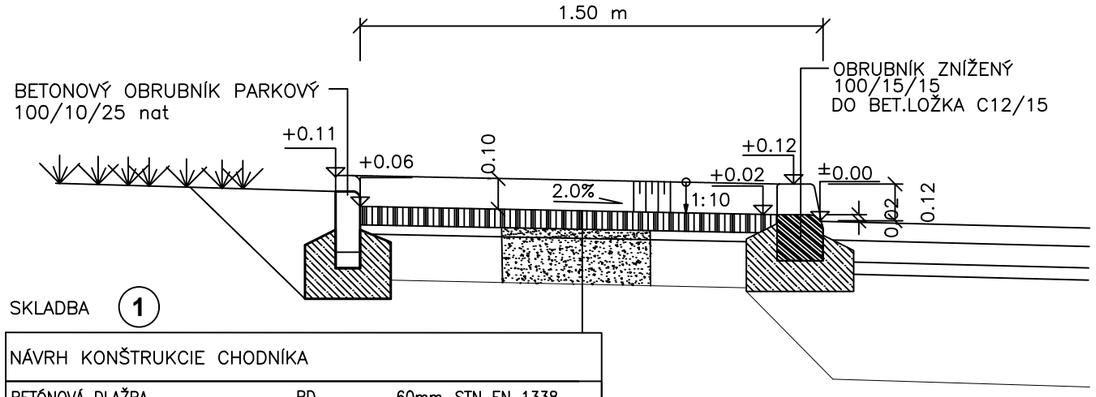

NÁVRH KONŠTRUKCIE CHODNÍKA			
BETÓNOVÁ DLAŽBA	BD	60mm	STN EN 1338
LOŽKO Z KAM.DRVENÉHO FR.4–8mm	4/8 G 80	30mm	STN EN 13242+A1
ŠTRKODRVA fr.0–32mm	0/32 G 75	150mm	STN EN 13242+A1
SPOLU		240mm	

POZDĹŽNY REZ 1:50

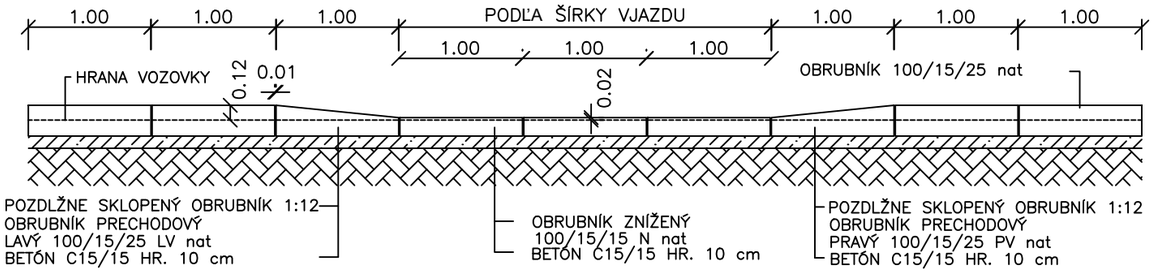

POZNÁMKA:

OD KM 0,00000 PO KÚ SA POUŽIJE OBRUBNÍKOVÉ ODVODNENIE NPR.ACO DRAIN KerbDrain, KTORÝ ZÁROVEŇ SLÚŽI AKO ODVODŇOVACÍ ŽĽAB.

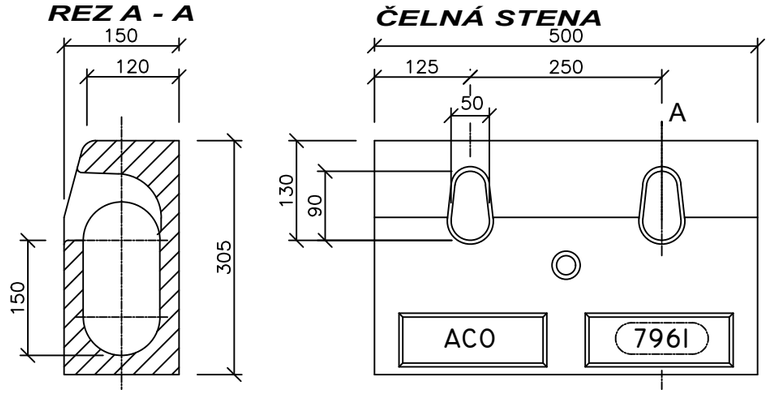

REZ A-A

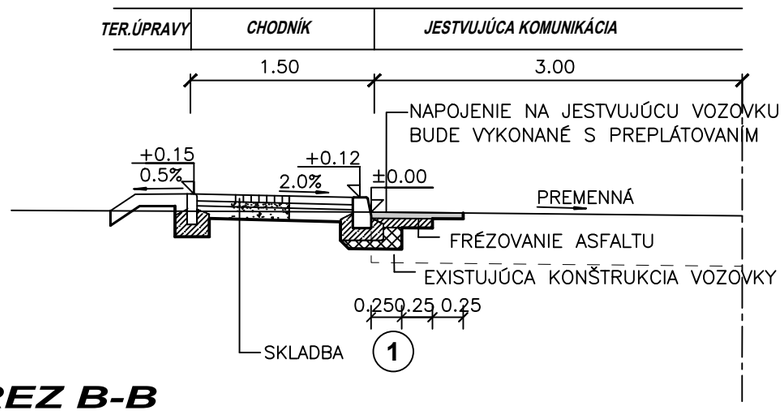

REZ B-B

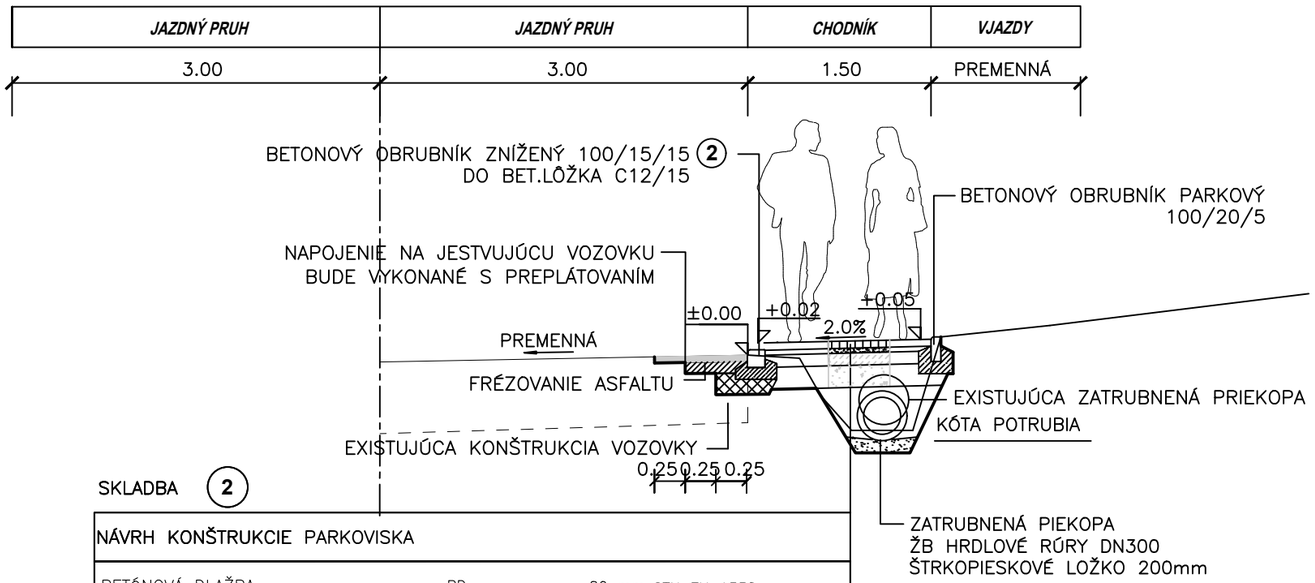

NÁVRH KONŠTRUKCIE PARKOVISKA			
BETÓNOVÁ DLAŽBA	BD	80 mm	STN EN 1338
LOŽKO Z KAM.DRVENÉHO FR.4–8mm	4/8 G 80	30 mm	STN EN 13242+A1
CEMENTOM STMELENÁ ZMES	CBGM 31,5Gc	150 mm	STN 73 6126
ŠTRKODRVA	45Gc	min.180 mm	STN 73 6126
SPOLU		min.440mm	

POZNÁMKA:

ZÁKRES INŽINIERSKÝCH SIETÍ JE LEN INFORMATÍVNY
A PRED ZAHÁJENÍM STAVEBNÝCH PRÁC JE NUTNÉ SIETE
VYTÝČIŤ V SPOLUPRÁCI SO SPRÁVCAMI A VIDITELNE
OZNAČIŤ V TERÉNE.

VED.PROJEKTANT	ZODP. PROJEKTANT	PROJEKTOVAL	RP + projekt, s.r.o.
ING.L.RYTYCHOVÁ	ING.L.RYTYCHOVÁ	ING.L.RYTYCHOVÁ	architektonicko projektová kancelária
			Krajná 18/3, 971 01 Prievidza
Krajský úrad: Trenčiansky	Okres.úrad: Ilava	Kat.územie: Zliechov	mobil : 0908/ 222 850
STAVEBNÍK:	**Obec Zliechov, Obecný úrad - Zliechov - 233, 018 32 Zliechov**		mail: richterrado@gmail.com

NÁZOV STAVBY		FORMÁT:	2 X A4
Dobudovanie základnej technickej infraštruktúry pre MRK v obci Zliechov		DÁTUM:	08/2019
		STUPEŇ PD:	RP
		ZAK.ČÍSLO:	500-002-19
NÁZOV VÝKRESU	VZOROVÉ PRIEČNE REZY - VETVA "A"	MIERKA: 1:50	ČÍSLO VÝKR.: 6