VETVA B
REZ C-C

TER.ÚPR.	MIESTNA KOMUNIKÁCIA	ROZŠÍRENIE	TER.ÚPAVY

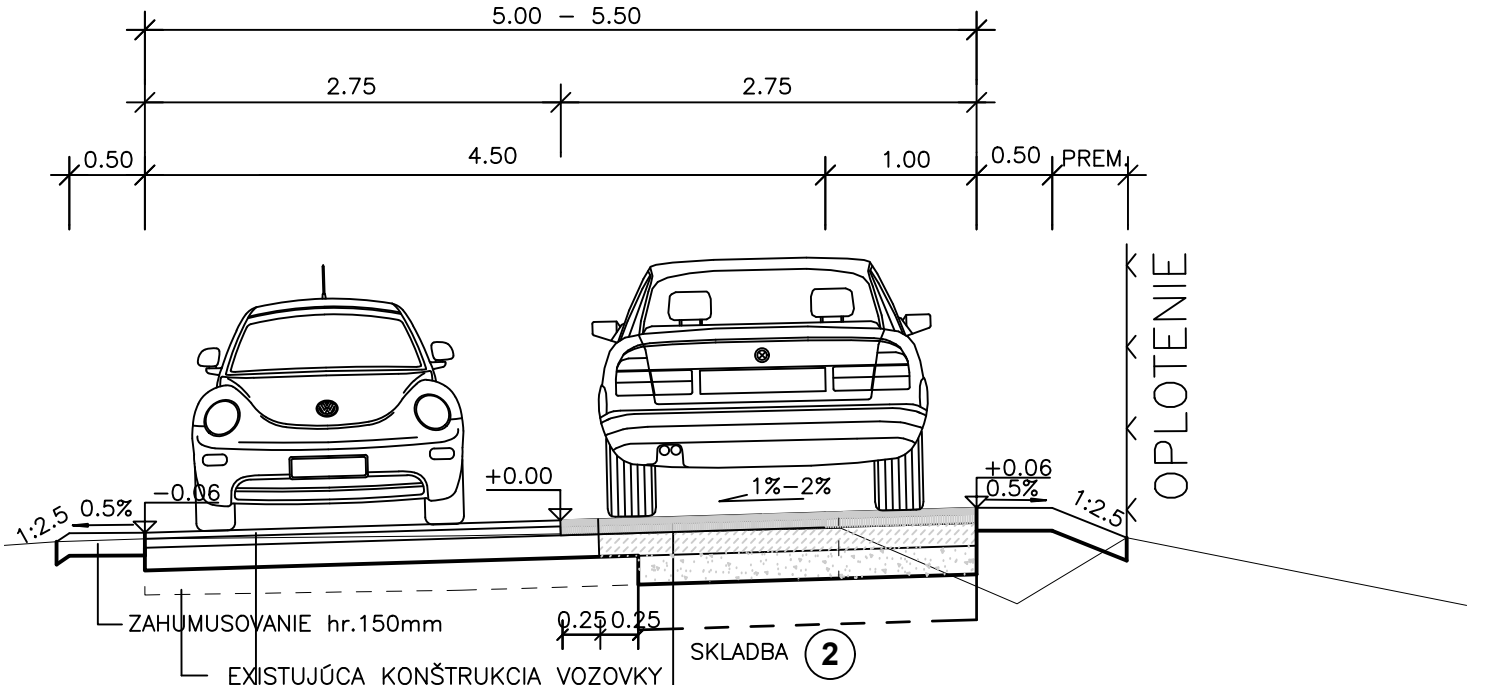

SKLADBA (2)

NÁVRH KONŠTRUKCE VOZOVKY			
ASFALTOVÝ BETON	AC 11 O	40 mm	(STN EN 13108–1)
POSTREK SPOJOVACÍ	PS	0,8 kg/m	(STN 73 6129)
ASFALTOVÝ BETON	AC 16 P	80 mm	(STN EN 13108–1)
POSTREK SPOJOVACÍ	PS	0,8 kg/m	(STN 73 6129)
ŠTRKODRVA	ŠD 31,5Gc	150 mm	(STN 73 6126)
ŠTRKODRVA	ŠD 45Gc	180 mm	(STN 73 6126)
ZEMINA SPEVNENÁ CEMENTOM A VÁPNOM			
CELKOM		430 mm	

SKLADBA (1)

NÁVRH KONŠTRUKCE VOZOVKY			
ASFALTOVÝ BETON	AC 11 O	40 mm	(STN EN 13108–1)
POSTREK SPOJOVACÍ	PS	0,8 kg/m	(STN 73 6129)
ASFALTOVÝ BETON	AC 16 P	60 mm	(STN EN 13108–1)
POSTREK SPOJOVACÍ	PS	0,8 kg/m	(STN 73 6129)
ŠTRKODRVA	ŠD 31,5Gc	150 mm	(STN 73 6126)
CELKOM		250 mm	

POZNÁMKA:

ZÁKRES INŽINIERSKÝCH SIETÍ JE LEN INFORMATÍVNY A PRED ZAHÁJENÍM STAVEB. PRÁC JE NUTNÉ SIETE VYTÝČIŤ V SPOLUPRÁCI SO SPRÁVCAMI A VIDITELNE OZNAČIŤ V TERÉNE.

VED.PROJEKTANT	ZODP. PROJEKTANT	PROJEKTOVAL
ING.L.RYTYCHOVÁ	ING.L.RYTYCHOVÁ	ING.L.RYTYCHOVÁ
Krajský úrad: Trenčiansky	Okres.úrad: Ilava	Kat.územie: Zliechov
STAVEBNÍK:	**Obec Zliechov, Obecný úrad - Zliechov - 233, 018 32 Zliechov**	

RR + projekt, s.r.o.
architektonicko projektová kancelária
Krajná 18/3, 971 01 Prievidza
mobil : 0908/ 222 850
mail: richterrado@gmail.com

NÁZOV STAVBY

Dobudovanie základnej technickej infraštruktúry pre MRK v obci Zliechov

FORMÁT:	2 X A4
DÁTUM:	08/2019
STUPEŇ PD:	RP
ZAK.ČÍSLO:	500-002-19

NÁZOV VÝKRESU	VZOROVÉ PRIEČNE REZY - VETVA "B"	MIERKA: 1:50	ČÍSLO VÝKR.: 7