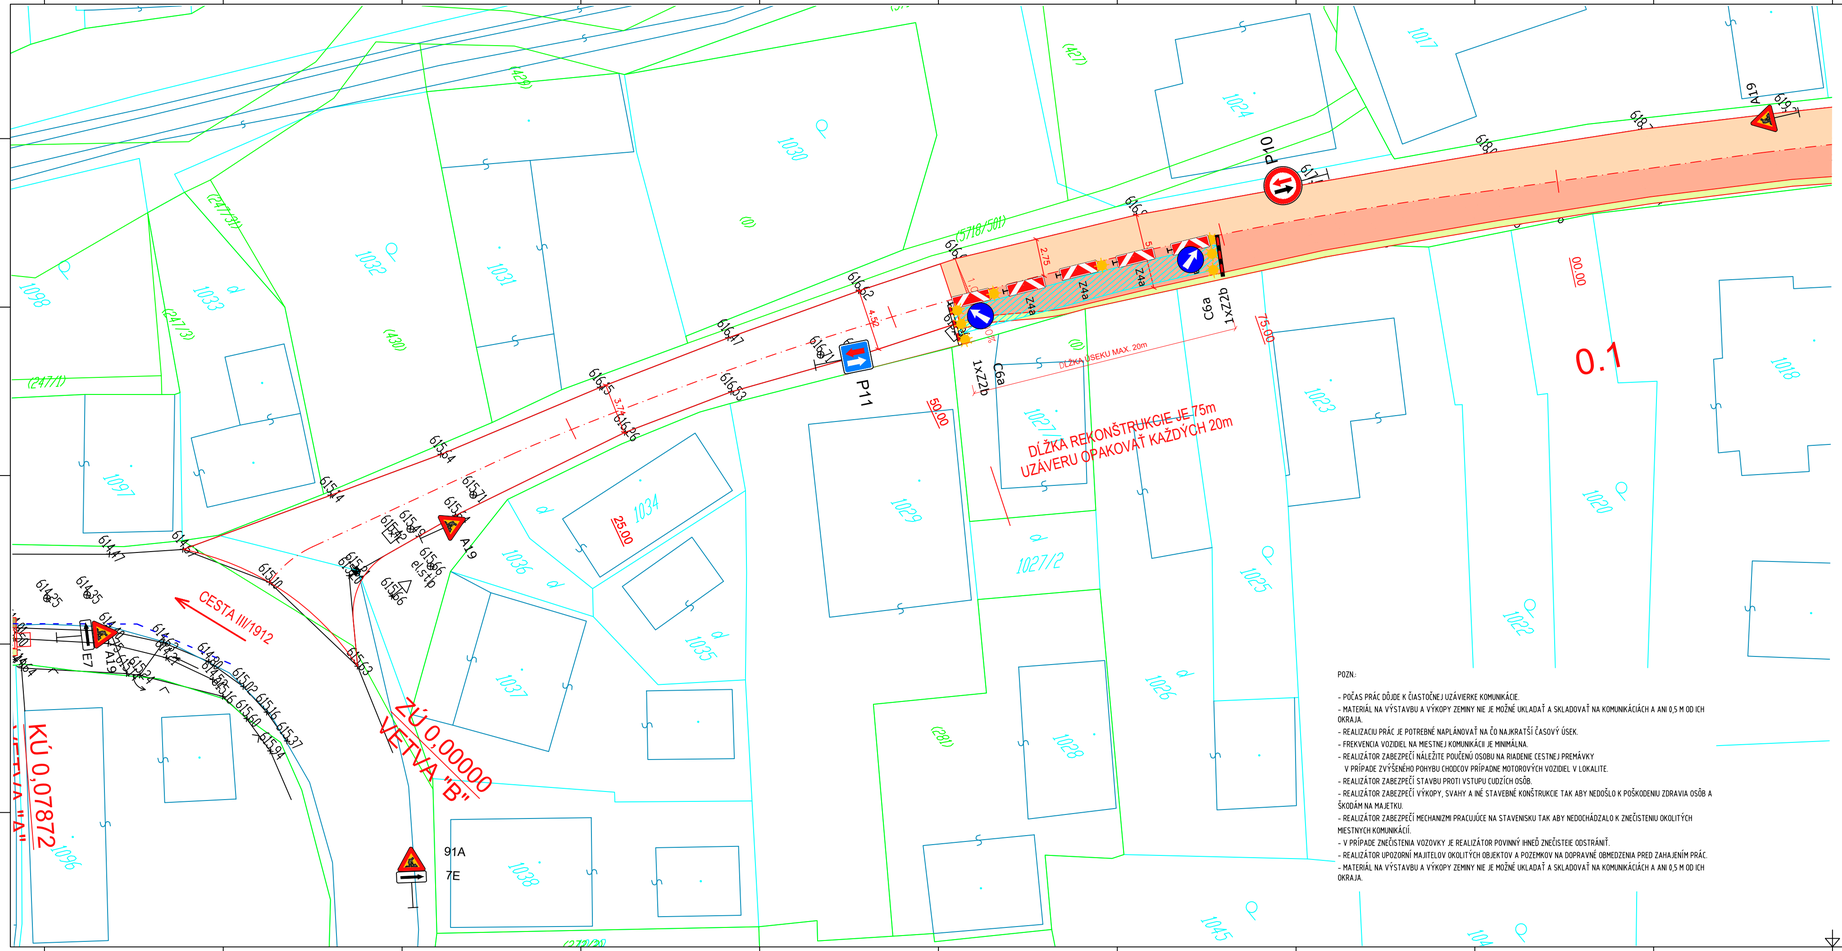

POZN.:

- POČAS PRÁC DÔJDE K ČIASTOČNEJ UZÁVERKE KOMUNIKÁCIE.
- MATERIÁL NA VÝSTAVBU A VÝKOPY ZEMINY NIE JE MOŽNÉ UKLADAŤ A SKLADOVAŤ NA KOMUNIKÁCIÁCH A ANI 0,5 M OD ICH OKRAJA.
- REALIZÁCIU PRÁC JE POTREBNÉ NAPLÁNOVAŤ NA ČO NAJKRATŠÍ ČASOVÝ ÚSEK.
- FREKVENCIA VOZIDIEL NA MIESTNEJ KOMUNIKÁCII JE MINIMÁLNA.
- REALIZÁTOR ZABEZPEČÍ NÁLEŽITE POUČENÚ OSOBU NA RIADENIE CESTNEJ PREMÁVKY V PRÍPADE ZVÝŠENÉHO POHYBU CHODCOV PRÍPADNE MOTOROVÝCH VOZIDIEL V LOKALITE.
- REALIZÁTOR ZABEZPEČÍ STAVBU PROTI VSTUPU CUDZÍCH OSÔB.
- REALIZÁTOR ZABEZPEČÍ VÝKOPY, SVAHY A INÉ STAVEBNÉ KONŠTRUKCIE TAK ABY NEDOŠLO K POŠKODENIU ZDRAVIA OSÔB A ŠKODÁM NA MAJETKU.
- REALIZÁTOR ZABEZPEČÍ MECHANIZMI PRACUJÚCE NA STAVENISKU TAK ABY NEDOCHÁDZALO K ZNEČISTENIU OKOLITÝCH MESTNÝCH KOMUNIKÁCIÍ.
- V PRÍPADE ZNEČISTENIA VOZOVKY JE REALIZÁTOR POVINNÝ IHNEĎ ZNEČISTEE ODSTRÁNIŤ.
- REALIZÁTOR UPOZORNÍ MAJITELOV OKOLITÝCH OBJEKTOV A POZEMKOV NA DOPRAVNÉ OBMEDZENIA PRED ZAHAJENÍM PRÁC.
- MATERIÁL NA VÝSTAVBU A VÝKOPY ZEMINY NIE JE MOŽNÉ UKLADAŤ A SKLADOVAŤ NA KOMUNIKÁCIÁCH A ANI 0,5 M OD ICH OKRAJA.

LEGENDA PDZ

Číslo dopr.zn.	Zobrazenie značky	rozmer (mm)	Umiestnenie značky	kus
A19		a=900	Vid situácia	2
C6a		a=900	Vid situácia	2
P10		a=900	Vid situácia	1
P11		500/500	Vid situácia	1
E7		500/150	Vid situácia	4
VS3			Vid situácia	9
Z4a		110x330	Vid situácia	5
Z2b		2500x250	Vid situácia	2

POZNÁMKA:

ZÁKRES INŽINIERSKYCH SIETÍ JE LEN INFORMATÍVNY A PRED ZAHÁJENÍM STAVEBNÝCH PRÁC JE NUTNÉ SIETE VYTÝČIŤ V SPOLUPRÁCI SO SPRÁVCAMI A VIDITELNE OZNAČIŤ V TERÉNE.

SÚADNICOVÝ SYSTÉM: JTSK
VÝŠKOVÝ SYSTÉM: Bpv

VED.PROJEKTANT	ZODP. PROJEKTANT	PROJEKTOVAL
ING.Ľ.RYTYCHOVÁ	ING.Ľ.RYTYCHOVÁ	ING.Ľ.RYTYCHOVÁ
Krajský úrad: Trenčiansky	Okres.úrad: Ilava	Kat.územie: Zliechov
STAVEBNÍK:	Obec Zliechov, Obecný úrad - Zliechov - 233, 018 32 Zliechov	

RP + projekt, s.r.o.
architektonicko projektová kancelária
Krajná IB/3, 971 01 Prievidza
mobil : 0908/222 850
mail: richtervadi@gmail.com

NÁZOV STAVBY

Dobudovanie základnej technickej infraštruktúry pre MRK v obci Zliechov

FORMÁT:	4 X A4
DÁTUM:	08/2019
STUPEŇ PD:	RP
ZAK.ČÍSLO:	500-002-19
MIERKA:	1:250
ČÍSLO VÝKR.:	10

NÁZOV VÝKRESU: SITUÁCIA PDZ - VETVA "B"