ULOŽENIE ŽĽABU

M 1:8

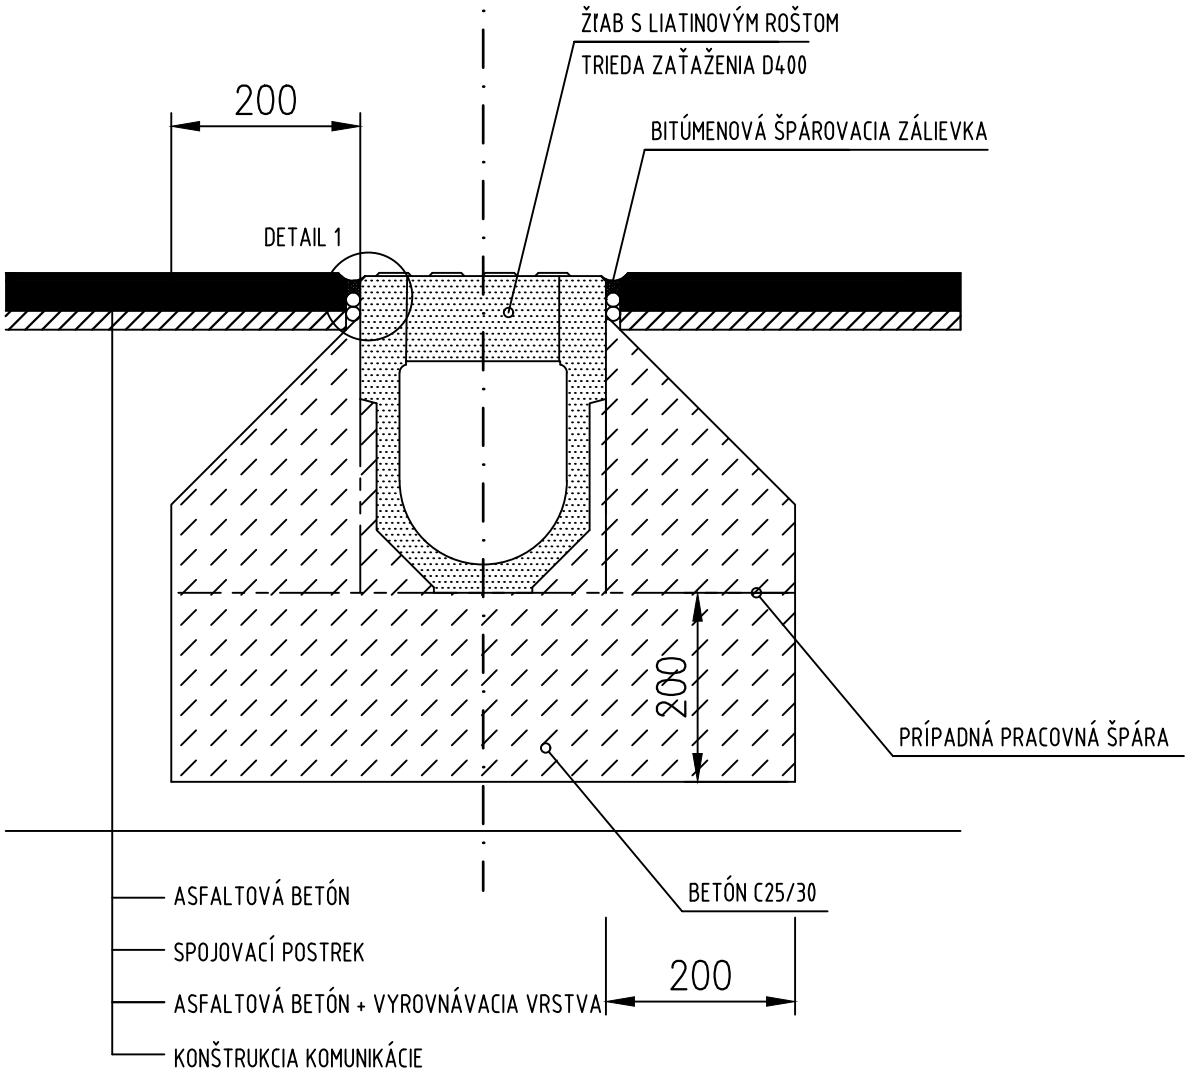

DETAIL 1

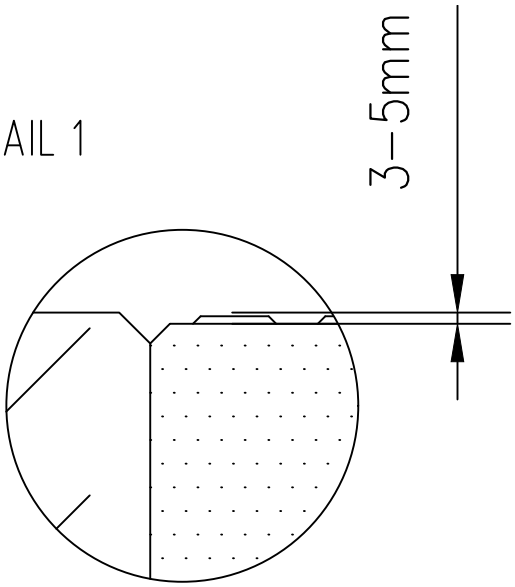

VED.PROJEKTANT	ZODP. PROJEKTANT	PROJEKTOVAL	RR + projekt, s.r.o. architektonicko projektová kancelária Krajná 18/3, 971 01 Prievidza mobil : 0908/ 222 850 mail: richterrado@gmail.com
ING.L.RYTYCHOVÁ	ING.L.RYTYCHOVÁ	ING.L.RYTYCHOVÁ	
Krajský úrad: Trenčiansky	Okres.úrad: Ilava	Kat.územie: Zliechov	
STAVEBNÍK:	**Obec Zliechov, Obecný úrad - Zliechov - 233, 018 32 Zliechov**		

NÁZOV STAVBY

Dobudovanie základnej technickej infraštruktúry pre MRK v obci Zliechov

FORMÁT:	1 X A4
DÁTUM:	08/2019
STUPEŇ PD:	RP
ZAK.ČÍSLO:	500-002-19

NÁZOV VÝKRESU	DETAIL ODVODŇOVACIEHO ŽĽABU	MIERKA: 1:50	ČÍSLO VÝKR.: 12