ZAUSTENIE PRIEKOPOVÉHO ŽLABU

REZ A–A
M 1:25

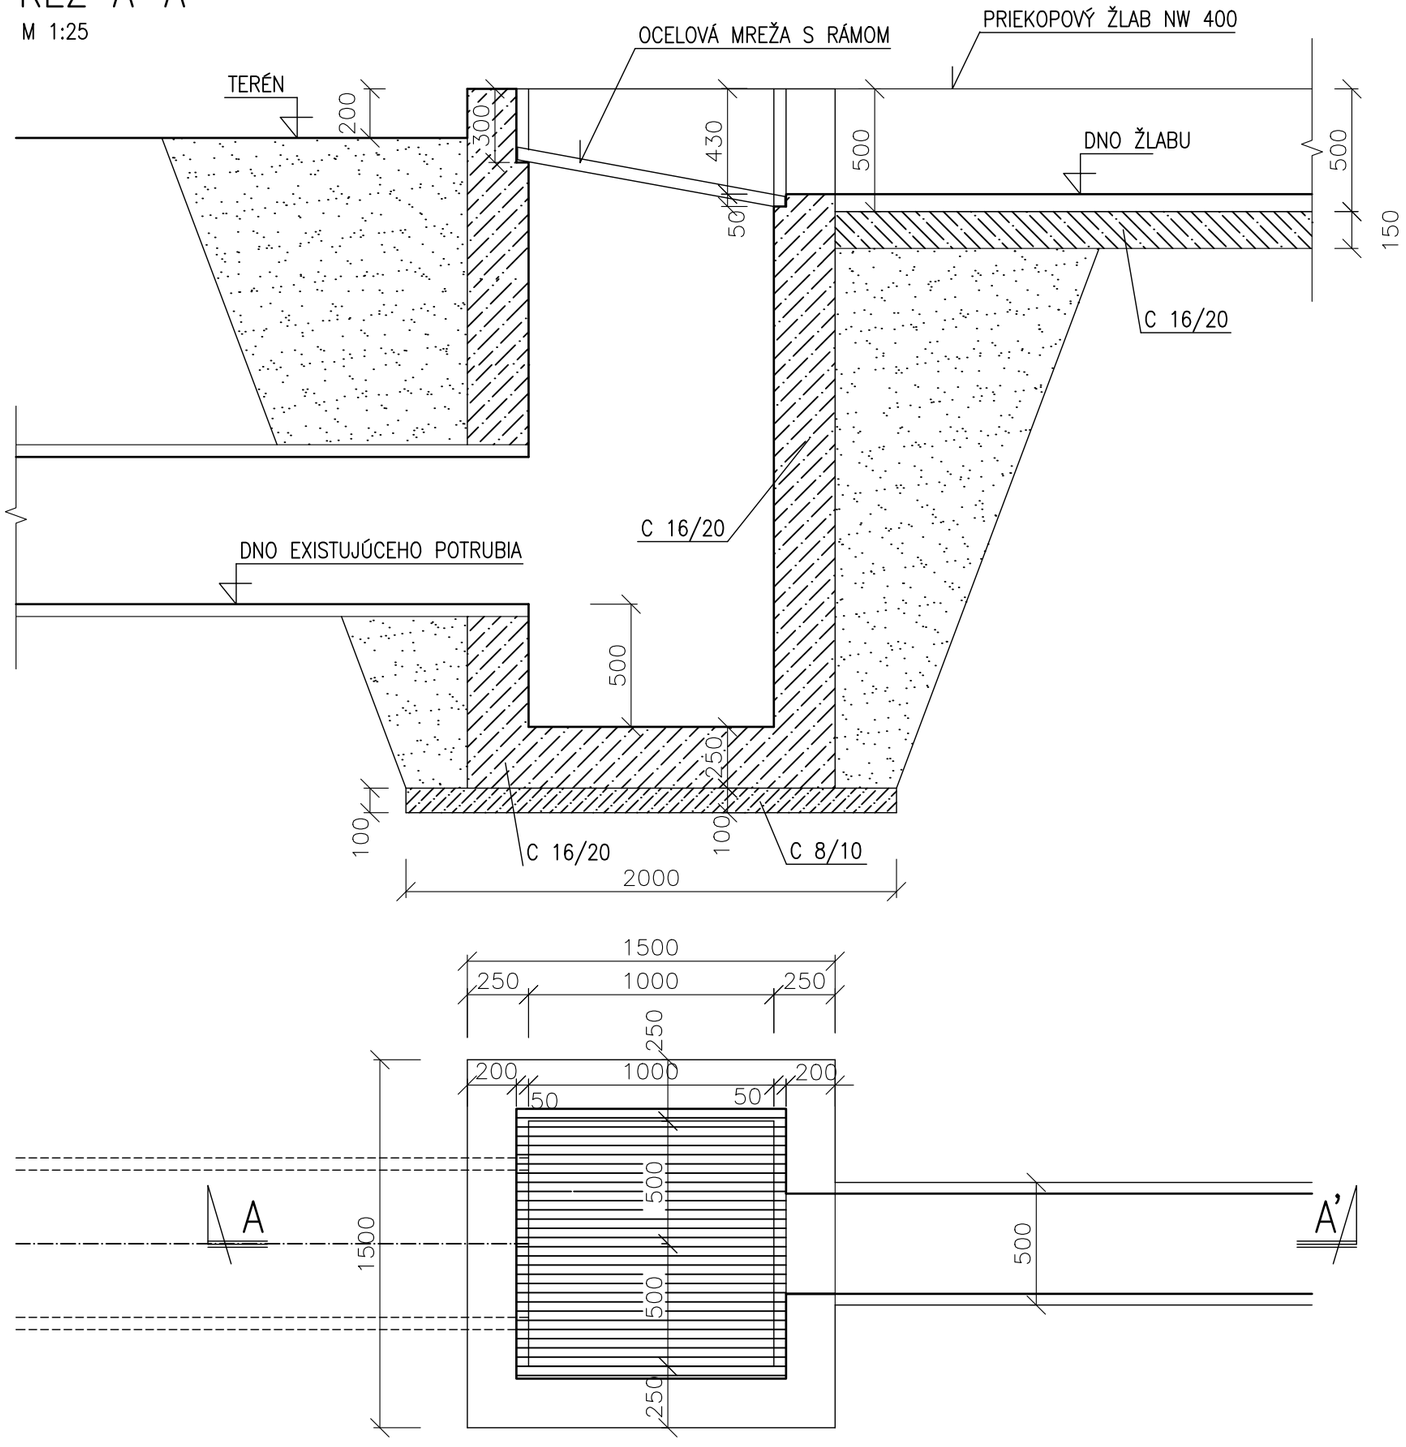

OCEL.MREŽA
M 1:25

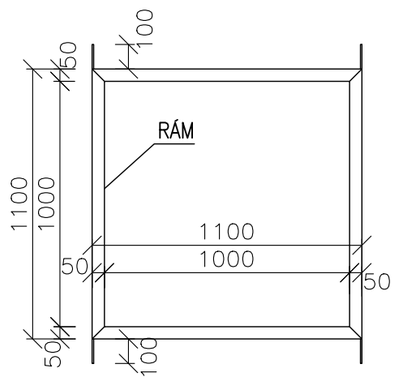

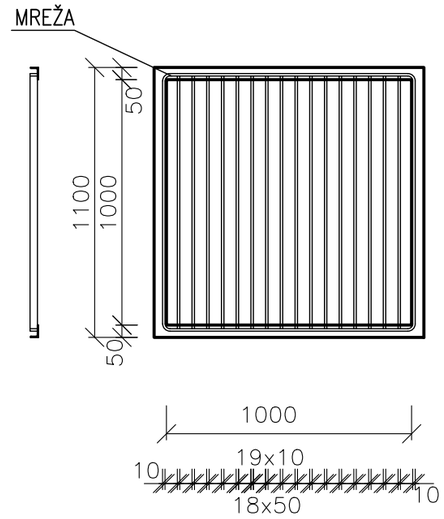

VÝPIS MATERIÁLU PRE 1ks RÁMU

POPIS	PRIEREZ	KUSY	DLŽKA m		VÁHA kg	
	mm		jedn.	spolu	jedn.	spolu
RÁM	L 35/50	2	1,10	2,20	3,75	8,25
	L 35/50	2	1,30	2,60	3,75	9,75
SPOLU kg						18,0

VÝPIS MATERIÁLU PRE 1ks MREŽE

POPIS	PRIEREZ	KUSY	DLŽKA m		VÁHA kg	
	mm		jedn.	spolu	jedn.	spolu
MREŽA	330/10	2	1,09	2,18	2,36	5,14
	330/10	19	1,03	19,57	2,36	46,18
SPOLU kg						51,32

VED.PROJEKTANT	ZODP. PROJEKTANT	PROJEKTOVAL	RP + projekt, s.r.o. architektonicko projektová kancelária Krajná 18/3, 971 01 Prievidza mobil : 0908/ 222 850 mail: richterrado@gmail.com
ING.L.RYTYCHOVÁ	ING.L.RYTYCHOVÁ	ING.L.RYTYCHOVÁ	
Krajský úrad: Trenčiansky	Okres.úrad: Ilava	Kat.územie: Zliechov	
STAVEBNÍK:	**Obec Zliechov, Obecný úrad - Zliechov - 233, 018 32 Zliechov**		

NÁZOV STAVBY

Dobudovanie základnej technickej infraštruktúry pre MRK v obci Zliechov

FORMÁT:	2X A4		
DÁTUM:	08/2019		
STUPEŇ PD:	RP		
ZAK.ČÍSLO:	500-002-19		
NÁZOV VÝKRESU	REVÍZNA šACHTA	MIERKA: 1:25	ČÍSLO VÝKR.: 13